

Erdgeschoss


Bestuhlungsplan 7
Edelmannsaal

14 Reihen
306 Sitzplätze



erstellt:
Geißler Stefan
Architekturbüro

Grundweg 2
97261 Güntersleben
geissler.stefan@t-online.de
Güntersleben, den 15.10.2010

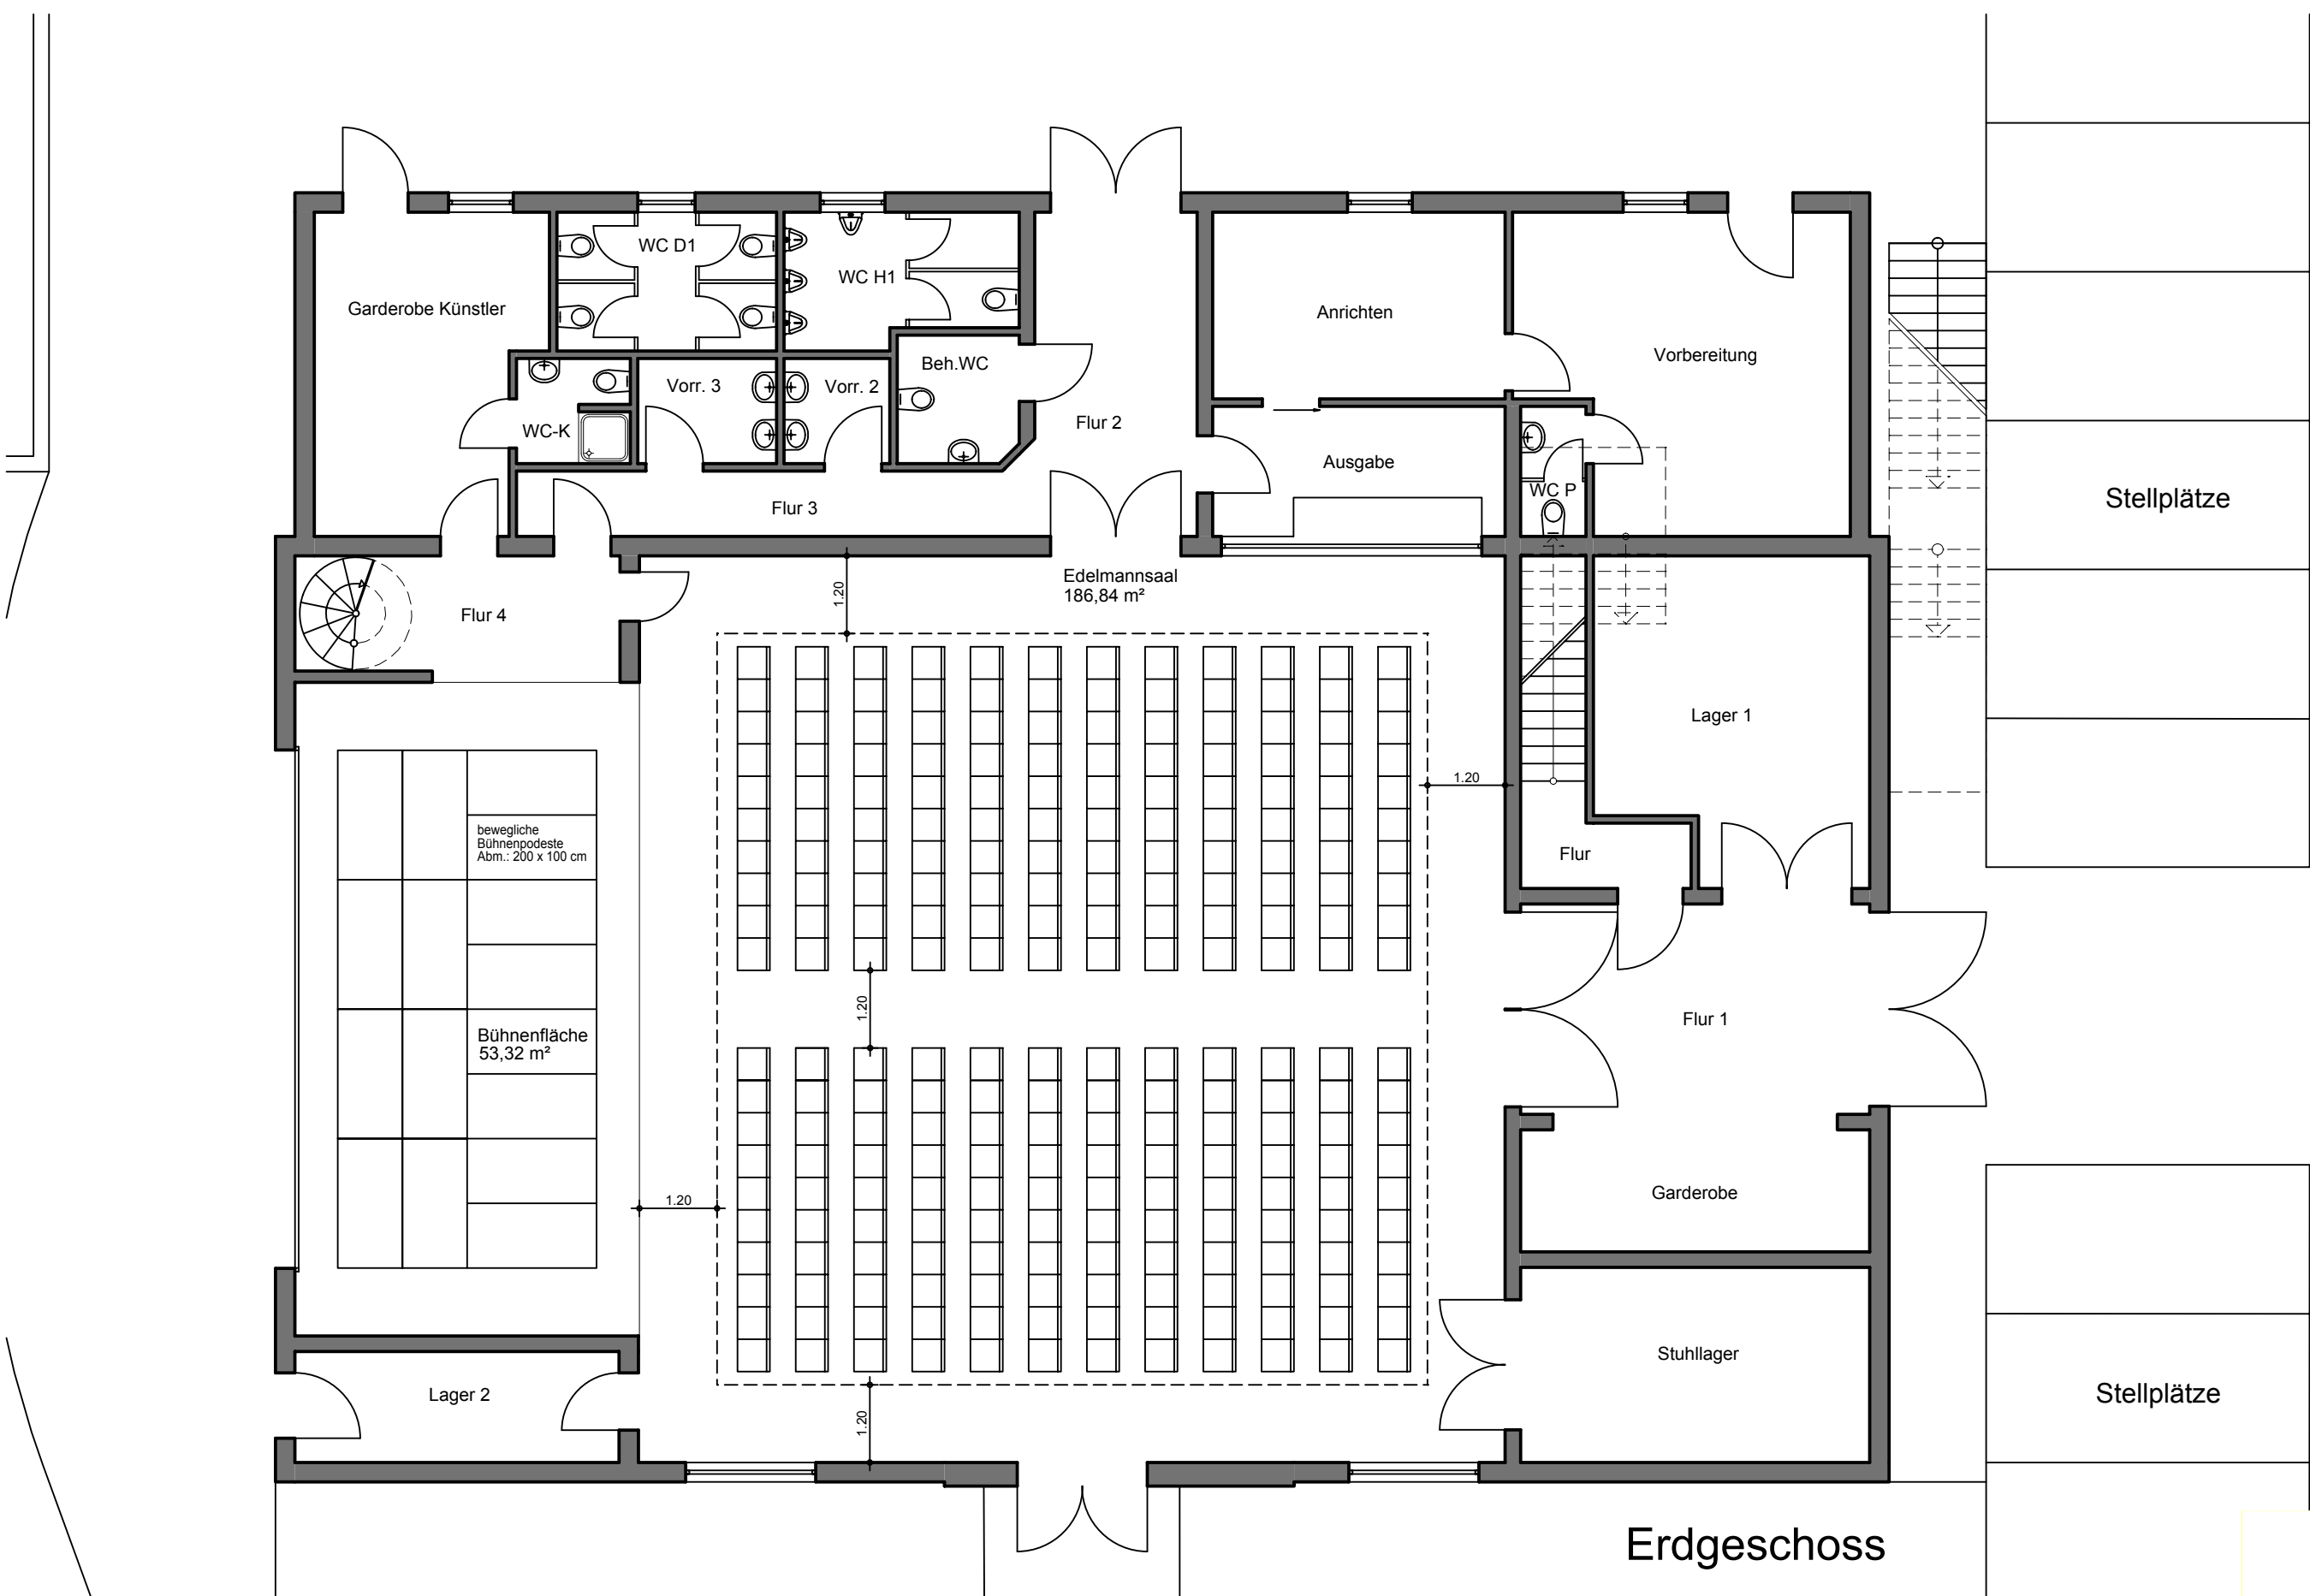

Erdgeschoss

Bestuhlungsplan 8 Edelmannsaal

2 Blöcke, 12 Reihen
240 Sitzplätze



erstellt:
Geißler Stefan
Architekturbüro

Grundweg 2
97261 Günterleben
geissler.stefan@t-online.de
Günterleben, den 15.10.2010